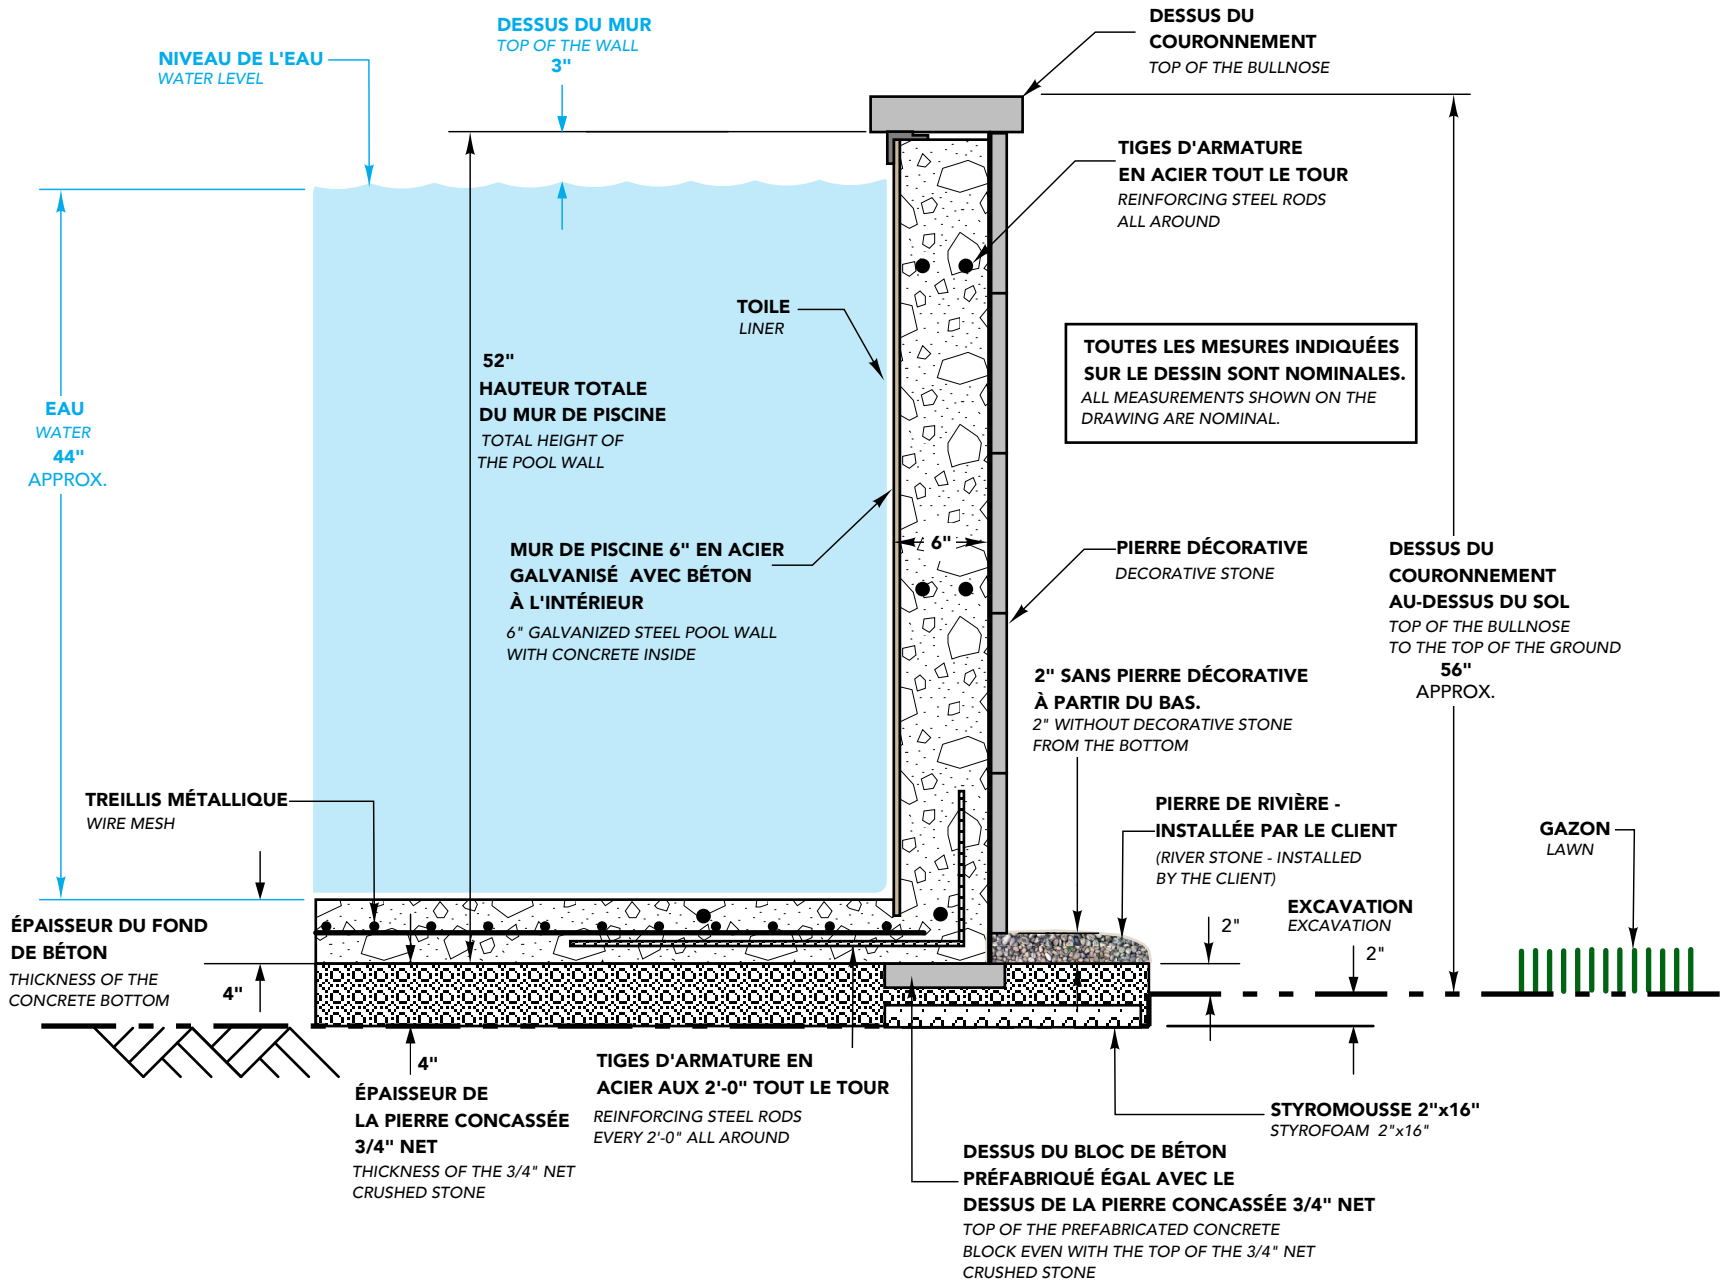
NIVEAU DE L'EAU
WATER LEVEL
DESSUS DU MUR
TOP OF THE WALL
3"
DESSUS DU COURONNEMENT
TOP OF THE BULLNOSE
TIGES D'ARMATURE EN ACIER TOUT LE TOUR
REINFORCING STEEL RODS ALL AROUND
TOILE
LINER
TOUTES LES MESURES INDIQUÉES SUR LE DESSIN SONT NOMINALES.
ALL MEASUREMENTS SHOWN ON THE DRAWING ARE NOMINAL.
EAU
WATER
44"
APPROX.
52"
HAUTEUR TOTALE DU MUR DE PISCINE
TOTAL HEIGHT OF THE POOL WALL
MUR DE PISCINE 6" EN ACIER GALVANISÉ AVEC BÉTON À L'INTÉRIEUR
6" GALVANIZED STEEL POOL WALL WITH CONCRETE INSIDE
6"
PIERRE DÉCORATIVE
DECORATIVE STONE
DESSUS DU COURONNEMENT AU-DESSUS DU SOL
TOP OF THE BULLNOSE TO THE TOP OF THE GROUND
56"
APPROX.
2" SANS PIERRE DÉCORATIVE À PARTIR DU BAS.
2" WITHOUT DECORATIVE STONE FROM THE BOTTOM
TREILLIS MÉTALLIQUE
WIRE MESH
PIERRE DE RIVIÈRE - INSTALLÉE PAR LE CLIENT
(RIVER STONE - INSTALLED BY THE CLIENT)
GAZON
LAWN
EXCAVATION
EXCAVATION
2"
2"
ÉPAISSEUR DU FOND DE BÉTON
THICKNESS OF THE CONCRETE BOTTOM
4"
4"
ÉPAISSEUR DE LA PIERRE CONCASSÉE 3/4" NET
THICKNESS OF THE 3/4" NET CRUSHED STONE
TIGES D'ARMATURE EN ACIER AUX 2'-0" TOUT LE TOUR
REINFORCING STEEL RODS EVERY 2'-0" ALL AROUND
STYROMOUSSE 2"x16"
STYROFOAM 2"x16"
DESSUS DU BLOC DE BÉTON PRÉFABRIQUÉ ÉGAL AVEC LE DESSUS DE LA PIERRE CONCASSÉE 3/4" NET
TOP OF THE PREFABRICATED CONCRETE BLOCK EVEN WITH THE TOP OF THE 3/4" NET CRUSHED STONE

FUTURA